


LA MUTATION DE LA FRANGE SUD DE FRONTIGNAN

PÉRIMÈTRE DU SCHÉMA DIRECTEUR

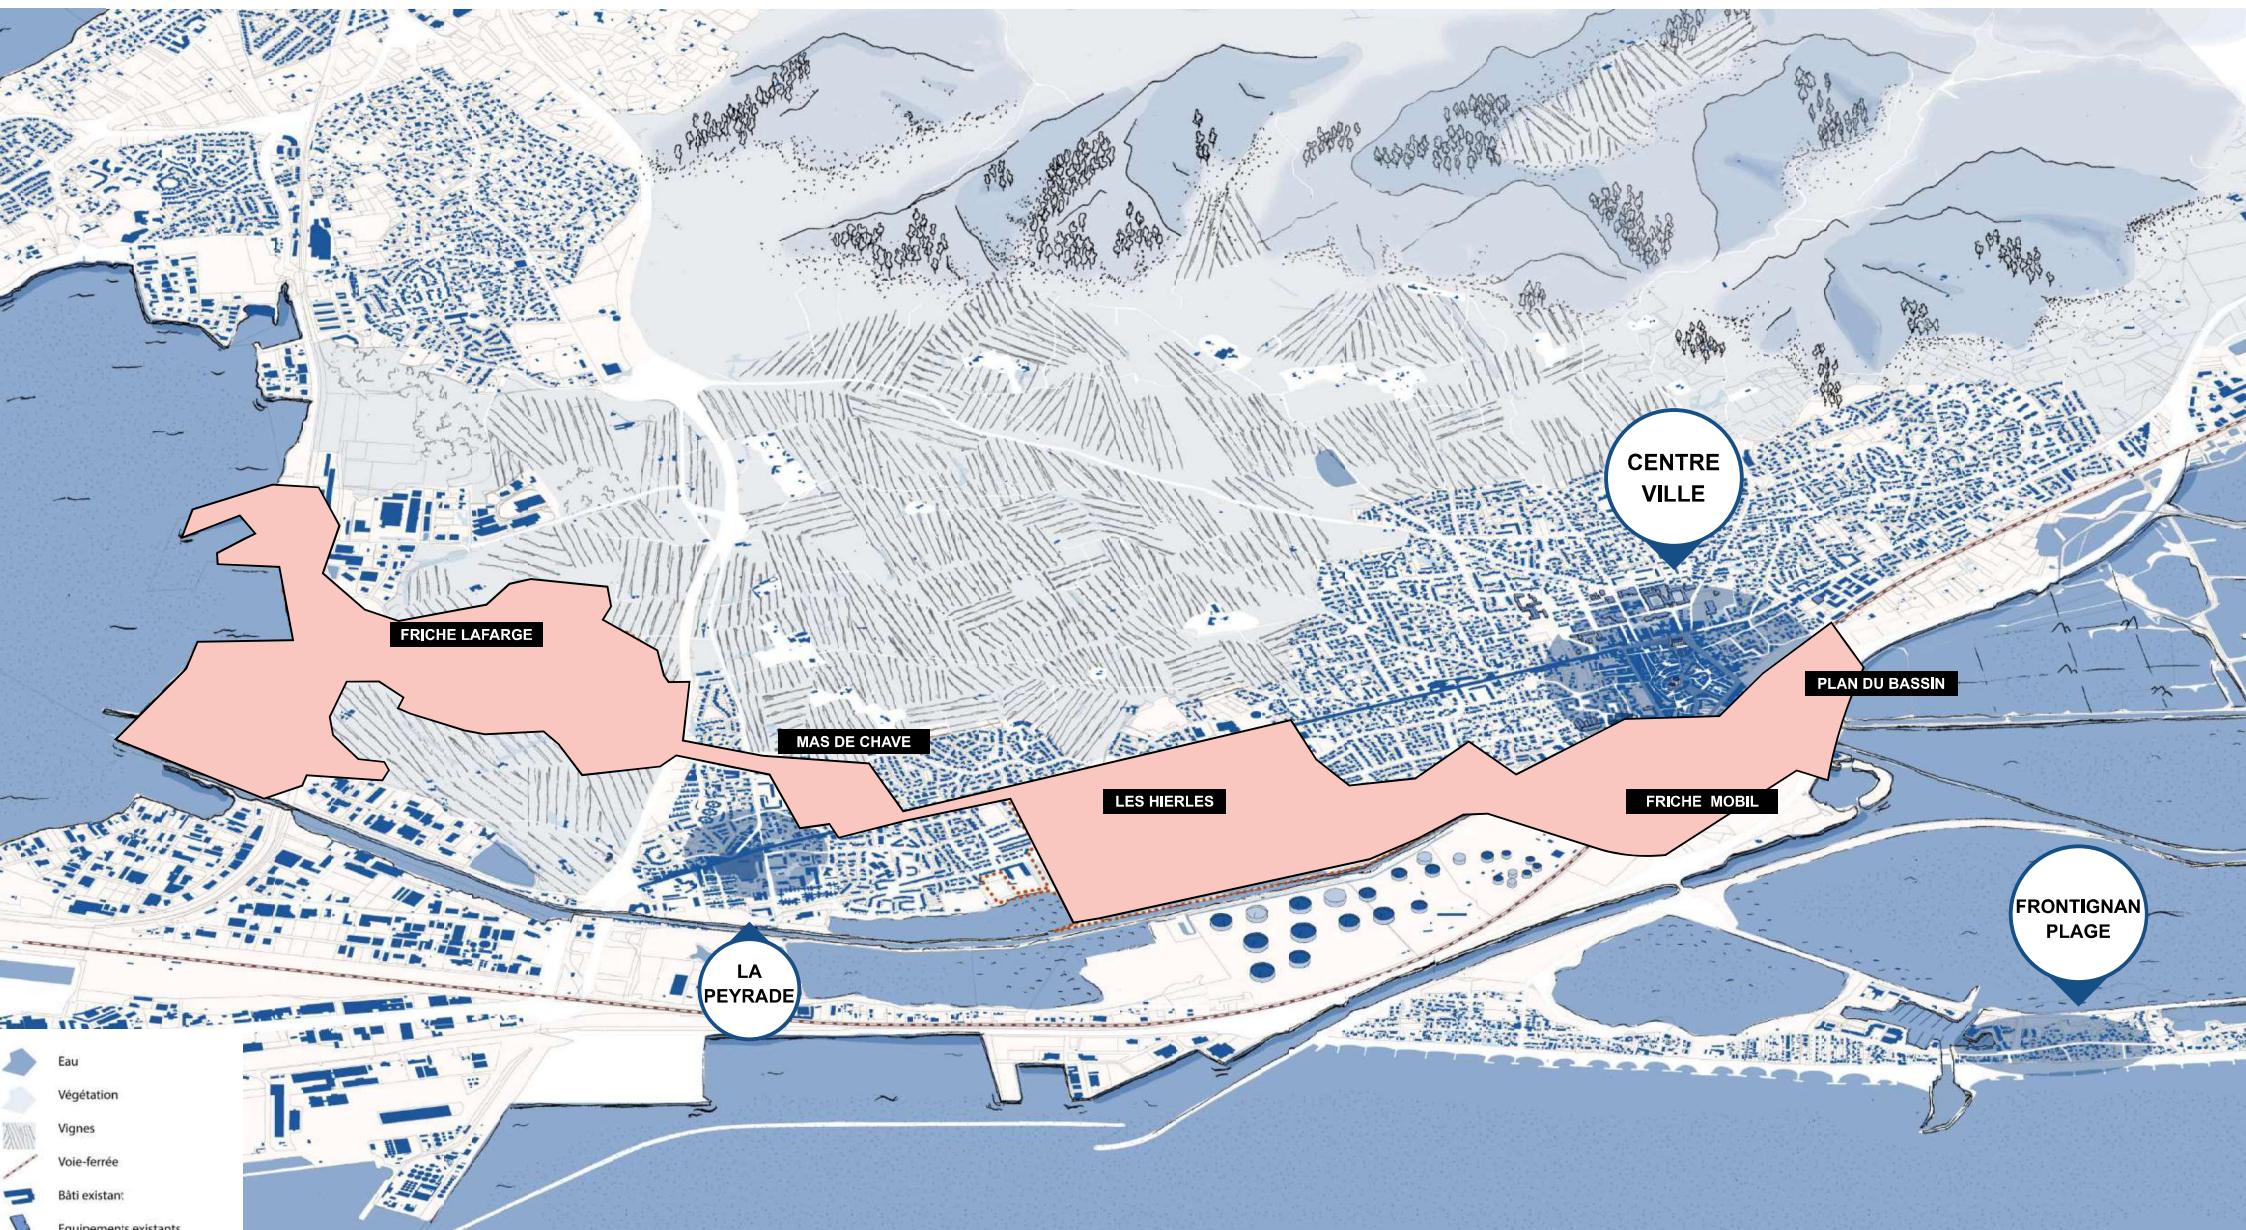

- Eau
- Végétation
- Vignes
- Voie-fermée
- Bâti existant:
- Equipements existants
- Bâti remarquable existant
- PÉRIMÈTRE DE PROJET